

ΕΦΗΜΕΡΙΣ ΤΗΣ ΚΥΒΕΡΝΗΣΕΩΣ
ΤΗΣ ΕΛΛΗΝΙΚΗΣ ΔΗΜΟΚΡΑΤΙΑΣ

ΤΕΥΧΟΣ ΤΕΤΑΡΤΟ — Αρ. Φύλλου **1347**

7 Οκτωβρίου 1993

ΑΠΑΛΛΟΤΡΙΩΣΕΙΣ

ΑΠΟΦΑΣΕΙΣ

Αριθ. Ν.Π. 130

*Καθορισμός των ορίων του αιγιαλού και δημιουργία ζώνης παραλίας στη θέση «ΟΡΜΟΣ ΑΓ. ΙΩΑΝΝΗ» της Κοινότητας Αμαλιάπολης – Αλμυρού Νομού Μαγνησίας.

Ο ΝΟΜΑΡΧΗΣ ΜΑΓΝΗΣΙΑΣ

Έχοντας υπόψη:

1. Τις διατάξεις των άρθρων 1 μέχρι και 7 του Α.Ν. 2344/1940 «περί αιγιαλού και παραλίας», όπως τροποποιήθηκαν και συμπληρώθηκαν με τις διατάξεις: α) Του άρθρου 13 του Ν. 1078/1980 και β) του άρθρου 23 του Ν. 1337/1983.

2. Τις διατάξεις της παρ. 9 του άρθρου 1 του Κεφαλαίου Β' της 0.208/181/26.4.1982 (ΦΕΚ 214/26.4.1982 τ.Β') κοινής απόφασης των Υπουργών Προεδρίας Κυβερνήσεως και Οικονομικών «Αναμόρφωση Συλλογικών Οργάνων Γνωμοδοτικής και Αποφασιστικής Αρμοδιότητας του Υπουργείου Οικονομικών».

3. Την από 21.12.92 έκθεση της επιτροπής καθορισμού των ορίων του αιγιαλού και παραλίας και θέσεων αμμοληψίας», που καθόρισε τα όρια του αιγιαλού και της παραλίας στην περιοχή «ΟΡΜΟΣ ΑΓ. ΙΩΑΝΝΗ» Κοινότητας Αμαλιάπολης – Αλμυρού και το από 21.12.1992 τοπογραφικό διάγραμμα με κλίμακα 1:500 του Διπλ. Αγρού Τοπογράφου Μηχανικού – ΗΛΙΑ ΠΑΝ. ΚΟΝΔΗ που θεωρήθηκε στις 21.12.92 από τη Δ/νση Τεχνικών Υπηρεσιών της Νομαρχίας Μαγνησίας Μαρκάκη Νικόλαο και συνοδεύει την έκθεση της προαναφερόμενης Επιτροπής.

4. Τη σύμφωνη γνώμη του Γενικού Ναυτικού, που διατυπώθηκε στο με αριθ. πρωτ. 544.5/484/93/8.7.1993 εγγραφό του.

5. Τις διατάξεις του άρθρου 1 της παρ. 1 του Ν. 3200/1995 (ΦΕΚ 97/Α'/1955) «περί διοικητικής αποκεντρώσεως» σε συνδυασμό με τις διατάξεις του από 28.6.1955 Β.Δ. «Περί εξαιρέσεως από της κατά το άρθρον 1 παρ. 1 του Ν. 3200/1955 αρμοδιότητος των Νομαρχών, αντικειμένων τινών αρμοδιότητος του Υπουργού Οικονομικών», του Β.Δ. 704/1970 και του άρθρου 1 παρ. 5 του Π.Δ. 71/1984, για μεταβίβαση αρμοδιοτήτων του Υπουργού Οικονομικών στους Νομάρχες και στις περιφερειακές αρχές διανομαρχιακού επιπέδου, αποφασίζουμε:

1. Επικυρώνουμε την από 21.12.92 έκθεση της Επιτροπής καθορισμού των ορίων του αιγιαλού και παραλίας και θέσεων αμμοληψίας, καθώς και το από 21.12.1992 τοπογραφικό διάγραμμα, που τη συνοδεύει, το οποίο συντάχθηκε από τον Διπλ. Αγρον. Τοπογράφο Μηχανικό ΗΛΙΑ ΠΑΝ. ΚΟΝΔΗ με κλίμακα 1:500 και θεωρήθηκε από τον Δ/ντή Τεχν. Υπηρ. Ν. Μαγνησίας – Μαρκάκη Νικόλαο επί του οποίου η πιο πάνω Επιτροπή, καθόρισε τα όρια του αιγιαλού, με ερυθρά Πολυγωνική γραμμή Α1, Α2, Α3, Α4, Α5, Α6, έως Α29 της οποίας οι κορυφές εξασφαλίζονται με ορθογώνιες συντεταγμένες χ & ψ του Κρατικού Δικτύου Συντεταγμένων και τα όρια της παραλίας με κίτρινη συνεχή πολυγωνική γραμμή Α1', Α2', Α3', Α4', Α5', Α6' έως Α29 που απέχει σταθερή απόσταση 10 μ. από την οριογραμμή αιγιαλού και οι κορυφές της εξασφαλίζονται με ορθογώνιες συντεταγμένες χ & ψ του Κρατικού Δικτύου Συντεταγμένων.

Βόλος, 29 Σεπτεμβρίου 1993

Ο Νομάρχης

ΘΕΟΔΩΡΟΣ ΜΕΡΤΖΙΑΝΗΣ

Έκθεση της Επιτροπής καθορισμού των ορίων του αιγιαλού και παραλίας και θέσεων αμμοληψίας.
(άρθρο 74 του Π.Δ. 636/77 όπως αναμορφώθηκε με την αριθ. 0208/181/26.4.82 κοινή Υπουργική Απόφαση Φ.Ε.Κ. 214/26.4.82 τ.Β').

Για τον καθορισμό, για πρώτη φορά, των ορίων αιγιαλού και της παραλίας στη θέση «Όρμος Αγ. Ιωάννη» της Κοινότητας Αμαλιάπολης Αλμυρού Νομού Μαγνησίας.

Στο Βόλο σήμερα την 21.12.92 οι παρακάτω υπογεγραμμένοι:

α) Εβδομηντάρας Βασίλειος αντ/τής Προϊστάμενος Κτηματικής Υπηρεσίας.

β) Παρασκευόπουλος Παναγιώτης Λιμενάρχης, ως μέλος και

γ) Μαρκάκης Νικόλαος Δ/ντής Τεχν. Υπηρεσιών Ν. Μαγνησίας ως μέλος, αποτελούντες την Επιτροπή της παραγράφου 9 του άρθρου 1 του Κεφαλαίου Β' της 0208/181/26.4.82 (ΦΕΚ 214/26.4.82 τ.Β') κοινής απόφασης των Υπουργών Προεδρίας Κυβερνήσεως και Οικονομικών «Αναμόρφωση Συλλογικών Οργάνων Γνωμοδοτικής και Αποφασιστικής Αρμοδιότητας του Υπουργείου Οικονομι-

κών» συγκληθείσα με την αριθ. 1875/92 εντολή του Προέδρου αυτής, μεταβήκαμε επί τόπου στην προαναφερόμενη περιοχή την 21.12.1992 και αφού λάβαμε υπόψη:

1. Την 1857/15.12.92 αίτηση του Κων/νου Λούλη, σχετικά με τον καθορισμό του αιγιαλού και της παραλίας στην παραπάνω περιοχή.

2. Τις διατάξεις των άρθρων 1 μέχρι και 7 του Α.Ν. 2344/40 «περί αιγιαλού και παραλίας» όπως τροποποιήθηκαν και συμπληρώθηκαν με τις διατάξεις α) του άρθρου 13 του Ν. 1078/80 και β) του άρθρου 23 του Ν. 1337/83.

3. Το από Νοέμβριο του 1992 τοπογραφικό και υψομετρικό διάγραμμα της παραπάνω περιοχής, με κλίμακα 1:500, του Διπλωματούχου Αγρονόμου – Τοπογράφου Μηχανικού Ηλία Κονδή, που ελέγχηκε για την ακρίβεια της αποτυπώσεως από τον Αλέξανδρο Αλεξάνδρου, Πολιτικό Μηχανικό με σύμβαση της Δ.Τ.Υ.Ν. Μαγνησίας την 21.12.92 και θεωρήθηκε από τον Δ/ντή Τεχν. Υπηρεσιών Ν. Μαγνησίας Μαρκάκη Νικόλαο την 21.12.92, όπως το άρθρο 20 του Ν. 719/77 ορίζει.

4. Την σχηματισθείσα αντίληψη από την επιτόπια μετάβαση, για το πλάτος της βρεχομένης ζώνης της ξηράς και λοιπών συναφών στοιχείων ήτοι:

α) το ορεινό της περιοχής, β) το βάθος του θαλασσίου χώρου και το ανάπτυγμα πελάγους σε σχέσει με την έκταση και την συχνότητα των ανέμων, αποφασίζουμε:

καθορίζουμε στο παραπάνω τοπογραφικό διάγραμμα:

α) την οριογραμμή του αιγιαλού με ερυθρά συνεχή πολυγωνική γραμμή Α1, Α2, Α3, Α4, Α5, Α6, – Α29 της οποίας οι κορυφές εξασφαλίζονται με ορθογώνιες συντεταγμένες Χ & Ψ του Κρατικού Δικτύου Συντεταγμένων.


β) Την οριογραμμή της παραλίας, για την εξυπηρέτηση των σκοπών των άρθρων 6 και 7 του ΑΝ 2344/1940 «περί αιγιαλού και παραλίας με κίτρινη συνεχή πολυγωνική γραμμή Α1', Α2', Α3', Α4', Α5', Α6' έως και Α29' η οποία απέχει σταθερή απόσταση 10 μέτρων από την οριογραμμή αιγιαλού και οι κορυφές της εξασφαλίζονται με ορθογώνιες συντεταγμένες Χ & Ψ του Κρατικού Δικτύου συντεταγμένων.

γ) Αποφαινόμεθα ότι δεν υπάρχει παλαιός αιγιαλός.

Η Επιτροπή
Ο Πρόεδρος
Β. ΕΒΔΟΜΗΝΤΑΡΗΣ

Τα Μέλη
Π. ΠΑΡΑΣΚΕΥΟΠΟΥΛΟΣ Ν. ΜΑΡΚΑΚΗΣ

*Αναδημοσιεύεται επειδή δημοσιεύθηκε εσφαλμένα στα ΦΕΚ 1089/8.9.1993 (τ.Δ')

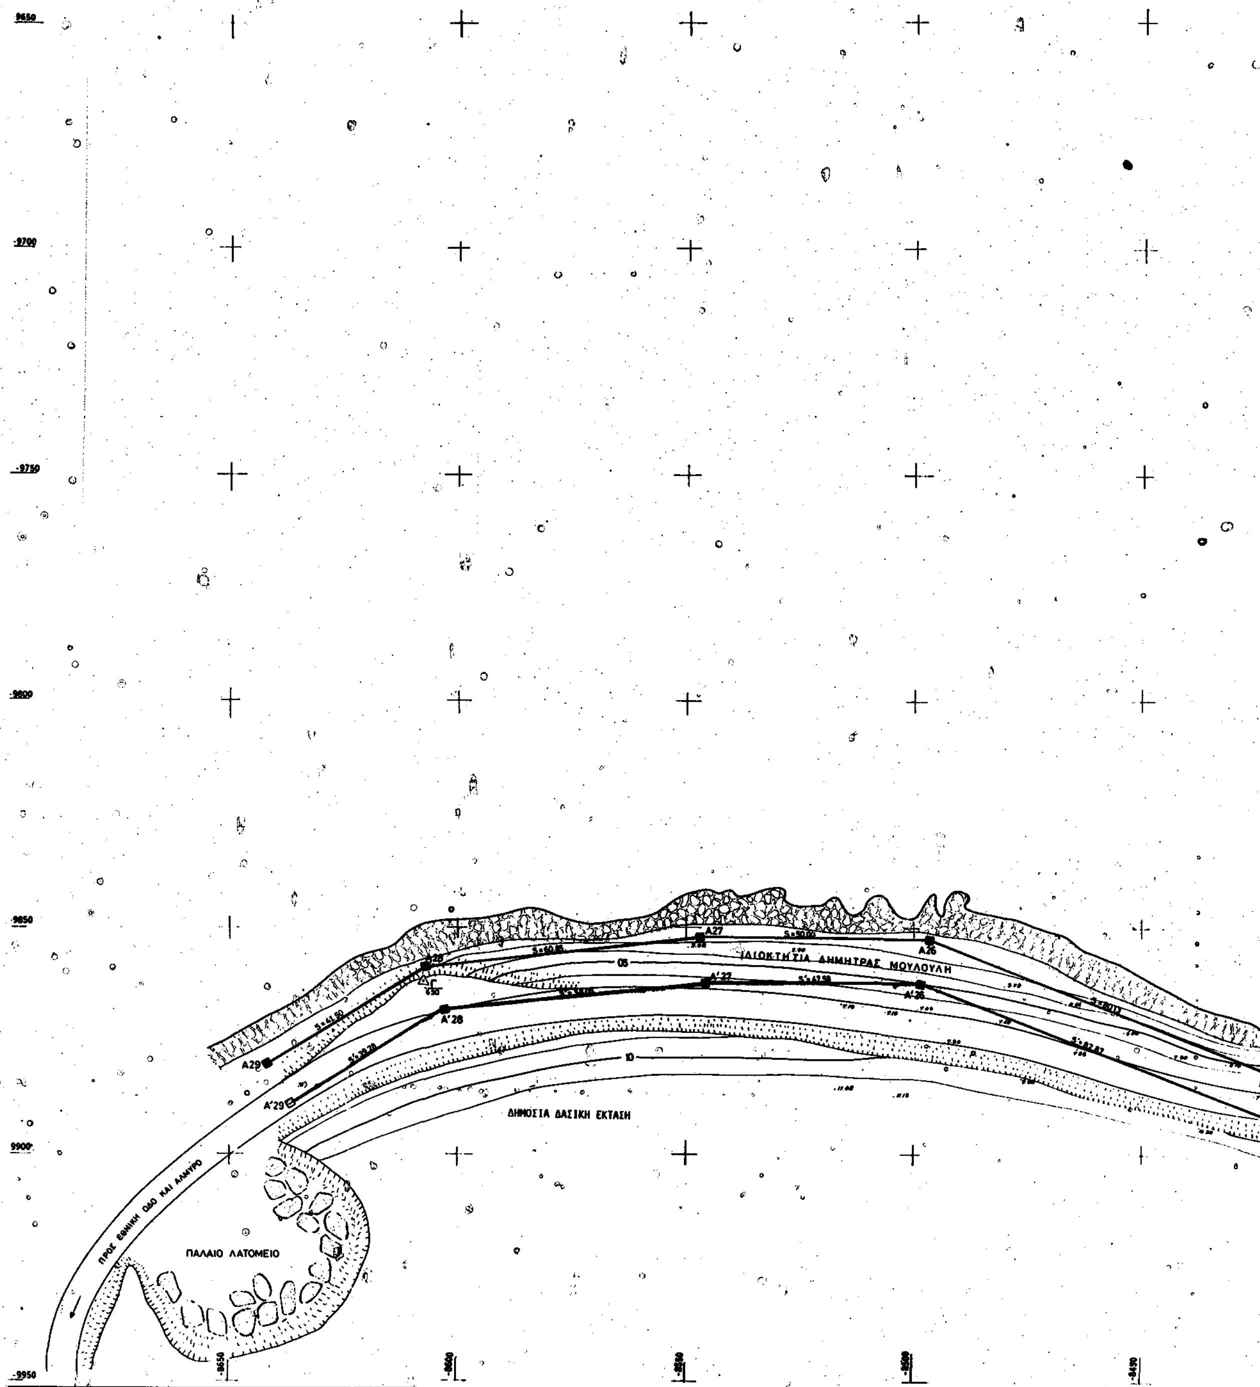

A26
A27
A28
A29
A'26
A'27
A'28
A'29
S=50.00
S=41.50
05
10
ΙΔΙΟΚΤΗΣΙΑ ΔΗΜΗΤΡΑΣ ΜΟΥΛΟΥΛΗ
ΔΗΜΟΣΙΑ ΔΑΣΙΚΗ ΕΚΤΑΣΗ
ΠΑΛΑΙΟ ΛΑΤΟΜΕΙΟ
ΠΡΟΣ ΕΘΝΙΚΗ ΟΔΟ ΚΑΙ ΑΛΜΥΡΟ

ΙΔΙΟΚΤΗΣΙΑ ΜΑΡΜΑΓΚΙΩΛΗ

ΚΥΛΙΝΔΡΟΜΥΛΟΣ ΛΟΥΛΗ ΑΕ

ΟΡΜΟΣ ΑΓ. ΙΩΑΝΝΗ

ΕΠΑΡΧΙΑΚΗ ΟΔΟΣ

ΙΔΙΟΚΤΗΣΙΑ ΤΡΑΧΑΝΑ ΙΩΑΝΝΗ

ΙΔΙΟΚΤΗΣΙΑ ΜΑΡΙΑΣ ΧΥΜΟΥ

ΟΙΚΟΔΟΜΗ

A13 A'13 A14 A'14 A15 A'15 A16 A'16 A17 A18 A'18 A19 A'19 A20 A'20 A21 A'21 A22 A'22 A23 A'23 A24 A'24 A25 A'25

-8400 -8350 -8300 -8250 -8200

ΔΗΜΟΣΙΑ ΔΑΣΙΚΗ ΕΚΤΑΣΗ

ΚΥΛΙΝΔΡΟΜΥΛΟΣ ΛΟΥΛΗ ΑΕ

Σ5 0.90

Α'17

ΠΡΟΣ ΑΜΑΛΙΑΠΟΛΗ

ΤΡΙΓΩΝΟΜΕΤΡΙΚΑ ΚΑΙ ΠΟΛΥΓΩΝΙΚΑ ΣΗΜΕΙΑ

α/α	Σημεία	x	y	h
1	Νο40 (Γ.Υ.Σ.)	-14209.80	-15029.97	633.59
2	Νο58 (Γ.Υ.Σ.)	-12308.30	-11090.36	253.11
3	Νο68 (Γ.Υ.Σ.)	-7701.70	-8149.20	157.65
4	Α (Νέον)	-8385.54	-9206.56	2.24
5	Β (Νέον)	-8338.06	-9674.16	5.00
6	Γ (Νέον)	-8607.00	-9863.30	6.50
7	Σ1	-8376.51	-9061.08	1.60
8	Σ2	-8309.62	-9152.09	1.24
9	Σ3	-8375.50	-9279.97	1.41
10	Σ4	-8341.27	-9406.09	1.46
11	Σ5	-8144.00	-9817.00	0.90
12	Σ6	-8266.05	-9800.26	1.18
13	Σ6Α	-8208.75	-9028.01	2.42
14	Σ11	-8302.60	-9029.06	2.61
15	Σ21	-8317.92	-9486.08	4.36
16	Σ22	-8277.21	-9564.48	5.00

ΠΙΝΑΚΑΣ ΣΥΝΤΕΤΑΓΜΕΝΩΝ

ΣΗΜΕΙΑ ΑΙΓΙΑΛΟΥ / ΣΗΜΕΙΑ ΠΑΡΑΛΙΑΣ

α/α	Σημεία	x	y	h	α/α	Σημεία	x	y
1	A1 (Βραχώδης μισο)	-8207.00	-9046.00	2.70	1	A'1	-8209.03	-9055.79
2	A2 (Βραχώδης μισο)	-8290.60	-9029.60		2	A'2	-8291.28	-9039.69
3	A3 (Βραχώδης μισο)	-8354.00	-9036.20		3	A'3	-8348.71	-9045.60
4	A4	-8365.20	-9051.60		4	A'4	-8356.72	-9065.60
5	A5	-8378.00	-9132.00		5	A'5	-8368.32	-9134.82
6	A6 ΔΑ	-8385.54	-9206.56	2.24	6	A'6	-8375.59	-9206.69
7	A7	-8362.00	-9333.50		7	A'7	-8352.23	-9361.35
8	A8	-8348.00	-9414.00		8	A'8	-8333.12	-9412.32
9	A9	-8337.00	-9469.00		9	A'9	-8327.35	-9465.25
10	A10	-8316.00	-9496.00		10	A'10	-8306.43	-9492.14
11	A11	-8312.00	-9525.00		11	A'11	-8302.30	-9522.11
12	A12	-8289.60	-9571.50		12	A'12	-8279.85	-9568.72
13	A13	-8281.00	-9640.50		13	A'13	-8272.02	-9637.95
14	A14	-8265.30	-9679.60		14	A'14	-8256.66	-9674.36
15	A15	-8241.70	-9708.40		15	A'15	-8234.82	-9701.01
16	A16	-8186.20	-9747.90		16	A'16	-8178.66	-9740.84
17	A17	-8167.80	-9776.00		17	A'17	-8157.07	-9774.12
18	A18	-8180.00	-9827.00		18	A'18	-8170.63	-9830.82
19	A19	-8206.00	-9870.00		19	A'19	-8198.87	-9877.53
20	A20	-8254.00	-9904.00		20	A'20	-8251.62	-9914.90
21	A21	-8302.00	-9892.00		21	A'21	-8305.46	-9901.44
22	A22 (ΔΒ)	-8338.06	-9674.16	5.00	22	A'22	-8338.64	-9885.62
23	A23	-8354.00	-9880.00		23	A'23	-8353.16	-9890.33
24	A24	-8400.00	-9871.00		24	A'24	-8398.42	-9881.50
25	A25	-8421.50	-9882.50		25	A'25	-8420.67	-9893.50
26	A26	-8496.00	-9853.00		26	A'26	-8497.92	-9863.00
27	A27	-8546.00	-9853.00		27	A'27	-8545.50	-9863.00
28	A28	-8606.50	-9859.50		28	A'28	-8603.22	-9869.20
29	A29	-8642.00	-9881.00		29	A'29	-8636.82	-9889.55

ΠΑΡΑΤΗΡΗΣΕΙΣ

1.- Το διάγραμμα εξαρτήθηκε από το κρατικό τριγωνομετρικό δίκτυο και χρησιμοποιήθηκαν γι'αυτό το σκοπό τα τριγωνομετρικά της Γ.Υ.Σ. Αρ.46, 58 και 68 του φύλλου Χάρτου 1:50.000 ΑΛΜΥΡΟΣ.
- Από τα τριγωνομετρικά αυτά σημεία προσδιορίσθηκαν με δίκτυο και γεωγραφικές οδεύσεις μεγάλης ακρίβειας τα νέα τριγωνομετρικά σημεία Α, Β, και Γ, τα πολυγωνικά σημεία $Σ_1$ έως $Σ_{22}$ και όλα τα σημεία Αιγιαλού $Α_1$ έως $Α_{29}$.
- Οι Συντεταγμένες του δικτύου αναφέρονται στο ελλειψοειδές Bessel και η προβολή είναι αζιμουθιακή (Hatt) με κέντρο το φύλλο χάρτου 1:100.000 ΒΟΛΟΣ (φ=39° 15', λ=-0° 15').

2. Ολα τα σημεία του διαγράμματος (τριγωνομετρικά, πολυγωνικά και σημεία Αιγιαλού) ιδρύθηκαν και επισημάνθηκαν επί του εδάφους.


3. Η Γραμμή παραλίας είναι παράλληλος προς την αντίστοιχη Γραμμή Αιγιαλού και σε απόσταση 10 μέτρων από αυτήν. Τα σημεία της $Α'_1$ έως και $Α'_{29}$ προσδιορίστηκαν γεωμετρικά επί τη βάσει των συντεταγμένων των αντιστοίχων σημείων του Αιγιαλού ($Α_1$-$Α_{29}$).

4. Η μορφολογία της ακτής έχει ως ακολούθως:
- Από το σημείο $Α_1$ έως το σημείο $Α_7$ του προτεινόμενου Αιγιαλού είναι έντονα βραχώδης, αλλά και εσωτερικά είναι επίσης βραχώδης με άγρια θαμνώδη βλάστηση.
- Από το σημείο $Α_7$ έως το σημείο $Α_{16}$ είναι πετρώδης και προς τα εσωτερικά σχηματίζει πρανές μετά το οποίον υπάρχουν καλλιέργειες (ελαιόδενδρα).
- Από το σημείο $Α_{16}$ εως το σημείο $Α_{20}$, δηλαδή ακριβώς στο κέντρο του όρμου, παρουσιάζεται κατά μήκος της ακτογραμμής μιά αμμουδερή ζώνη πλάτους 3 μέτρων περίπου και εκείθεν το έδαφος είναι γαιώδες
- Από το σημείο $Α_{18}$ έως το σημείο $Α_{20}$ υπάρχει απότομο γαιώδες πρανές και εκείθεν αυτού η επαρχιακή οδός.
- Τέλος, από το σημείο $Α_{20}$ έως το σημείο $Α_{29}$ είναι βραχώδης με έντονες κλίσεις, προς τα εσωτερικά με καλλιέργειες (ελαιόδενδρα) και εκείθεν η επαρχιακή οδός.

5.

6. Τα όρια των ιδιοκτησιών που αναφέρονται στο διάγραμμα ετέθησαν κατόπιν εφαρμογής του από Οκτωβρίου 1992 διάγραμμα του Αρχιτέκτονα Μηχανικού Γ. Βατάλη και με υπόδειξη του οριοδείκτου Καράγγελου Σωτήριου.

Διαγραμμα Πινακιδων

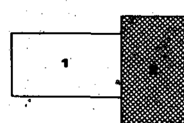

ΤΟΠΟΓΡΑΦΙΚΟ ΔΙΑΓΡΑΜΜΑ
ΠΕΡΙΟΧΗΣ ΚΟΙΝΟΤΗΤΑΣ ΑΜΑΛΙΑΠΟΛΗΣ ΑΛΜΥΡΟΥ
ΘΕΣΗ ΟΡΜΟΣ ΑΓ. ΙΩΑΝΝΗ
ΝΟΜΟΥ ΜΑΓΝΗΣΙΑΣ

ΓΙΑ ΤΟΝ ΚΑΘΟΡΙΣΜΟ
ΤΩΝ ΟΡΙΟΓΡΑΜΜΩΝ
ΑΙΓΙΑΛΟΥ ΚΑΙ ΠΑΡΑΛΙΑΣ

ΣΧΕΔΙΟ 2 απο 2

ΚΛΙΜΑΚΑ 1:500

Ισοδ. 1μ.

ΥΠΟΜΝΗΜΑ ΕΠΙΤΡΟΠΗΣ

1) Το παρόν Τοπογραφικό Διάγραμμα συνοδεύει την από 21-12-92 έκθεση της επιτροπής καθορισμού ορίων του Αιγιαλού. (αρθ. 74 του Π.Δ. 636/77).

2) ——— (Κόκκινη) 1,2,3,..........28,29 Οριογραμμή Αιγιαλού.
——— (Κίτρινη) 1',2',3',..........28',29' Οριογραμμή Παραλίας.

3) Οι κορυφές των οριογραμμών εξασφαλίζονται ως σημειούται εις το διάγραμμα δια ορθογωνίων επιπέδων, συντεταγμένων (Χ,Ψ) υψομέτρων αποστάσεων και αζιμουθίων εξηρτημένων εκ του Κρατικού Τριγωνομετρικού Δικτύου.

4) Δεν υπάρχουν κτίσματα εις την ζώνην της παραλίας και τα ελαιόδενδρα από των σημείων 7 εως 15 του Αιγιαλού φθάνουν μέχρι της προτεινόμενης γραμμής Αιγιαλού.

Ο ΠΡΟΕΔΡΟΣ
Υπογραφή
Εβδομήκοντα Βασίλειος

ΤΑ ΜΕΛΗ
1. Παρασκευόπουλος Θεμιστ.
2. Μαρούλης Θεόδωρος

Βόλος, 21-12-1992
Ελέγχθηκε για την ακρίβεια της αποτύπωσης
Αλεξ. Αλεξάνδρου
(υπογραφή)


ΘΕΩΡΗΘΗΚΕ
Βόλος, 21-12-1992
Ο Διευθυντής Τεχνικών Υπηρεσιών
(υπογραφή)

ΑΘΗΝΑ
Νοέμβριος 1992


Ακριβές αντίγραφο από το πρωτότυπο.
Βόλος 8-9-93
Ο Προϊστάμενος


Ο ΜΗΧΑΝΙΚΟΣ

ΗΛΙΑΣ ΠΑΝ. ΚΟΝΔΗΣ
ΔΙΠΛΩΜ. ΑΓΡΟΝ. ΤΟΠΟΓΡΑΦΟΣ ΜΗΧΑΝΙΚΟΣ
ΕΘΝΙΚΟΥ ΜΕΤΣΟΒΙΟΥ ΠΟΛΥΤΕΧΝΕΙΟΥ
ΜΕΛΟΣ Τ.Ε.Ε.

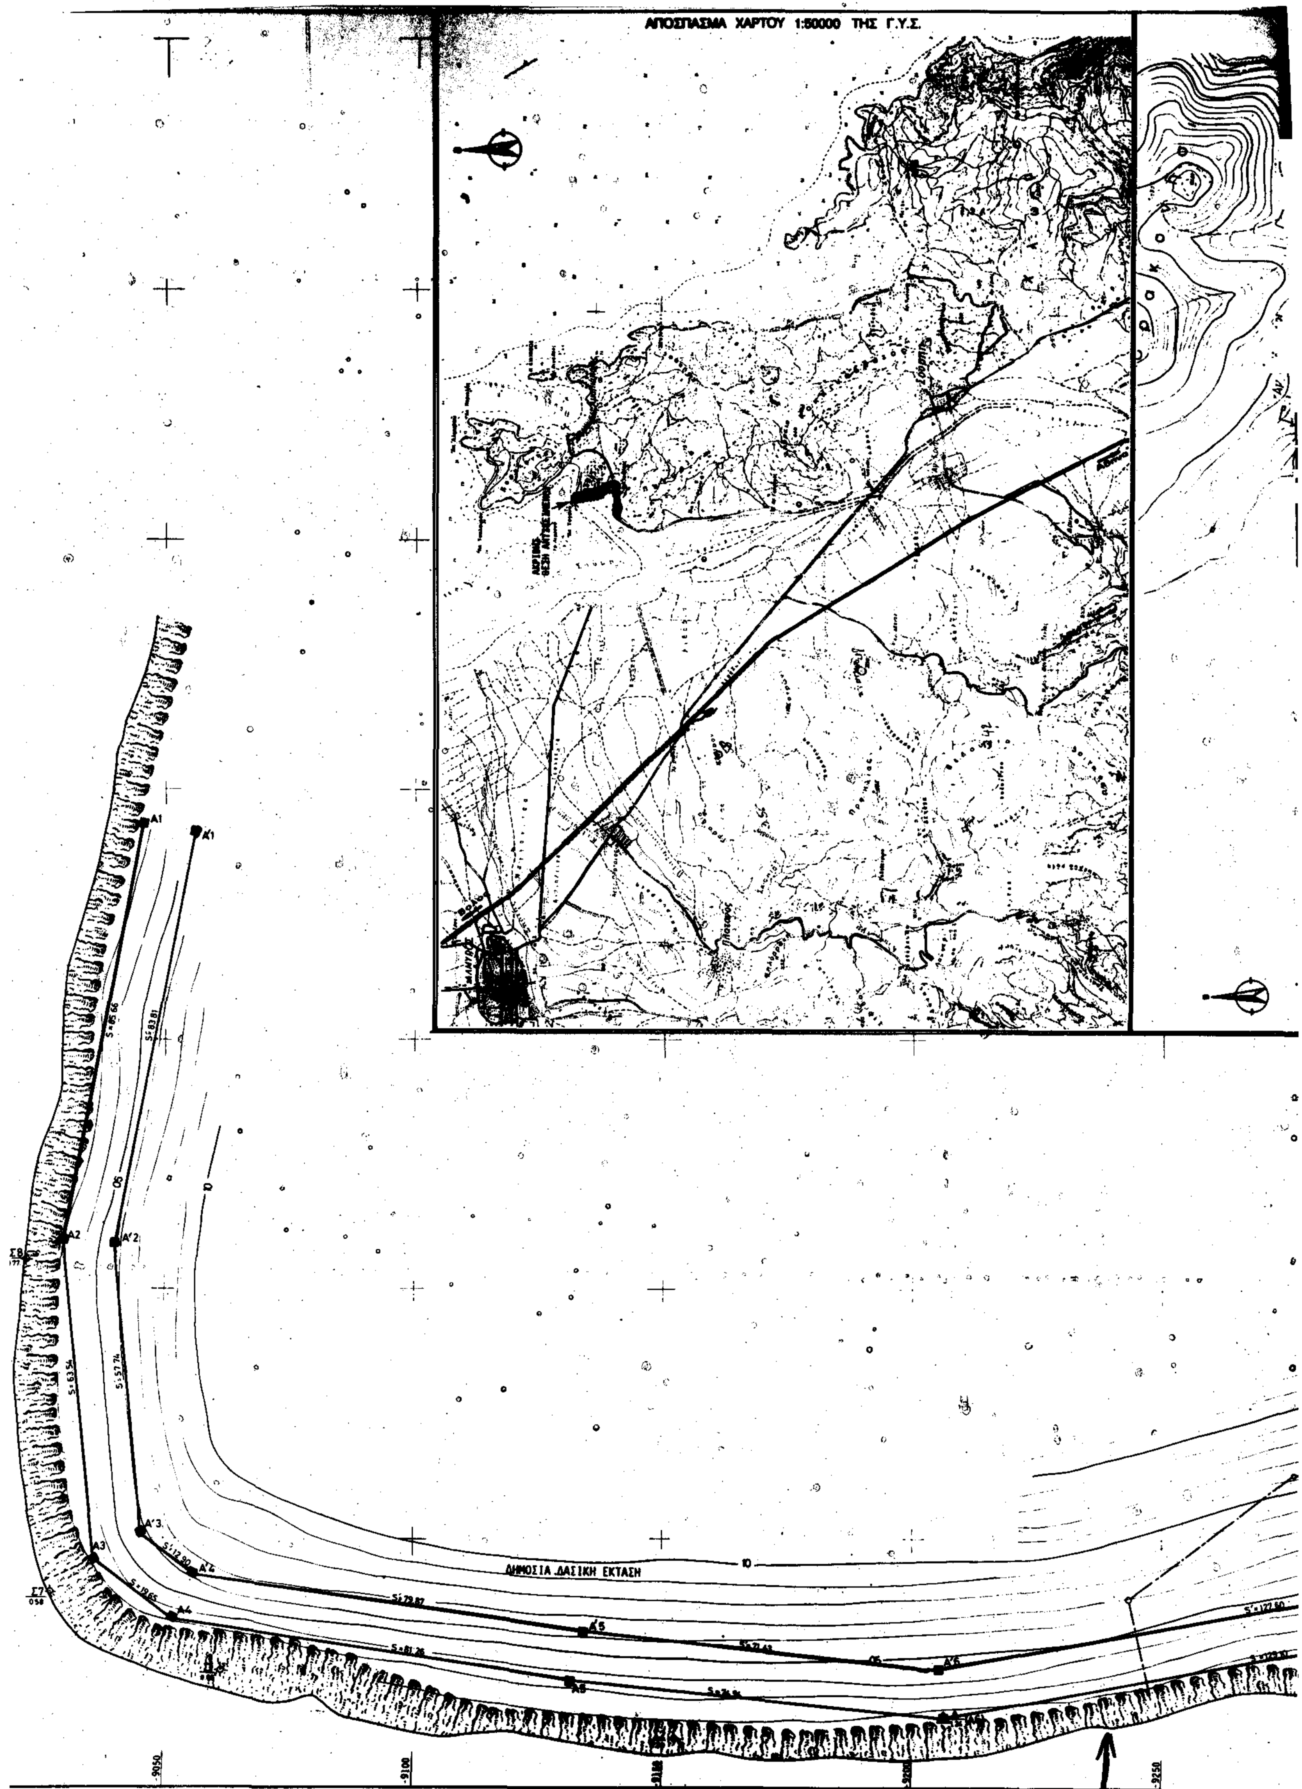

ΑΠΟΣΠΑΣΜΑ ΧΑΡΤΟΥ 1:50000 ΤΗΣ Γ.Υ.Σ.
ΔΗΜΟΣΙΑ ΔΑΣΙΚΗ ΕΚΤΑΣΗ
A1
A'1
A2
A'2
A3
A'3
A4
A'4
A'5
A'6

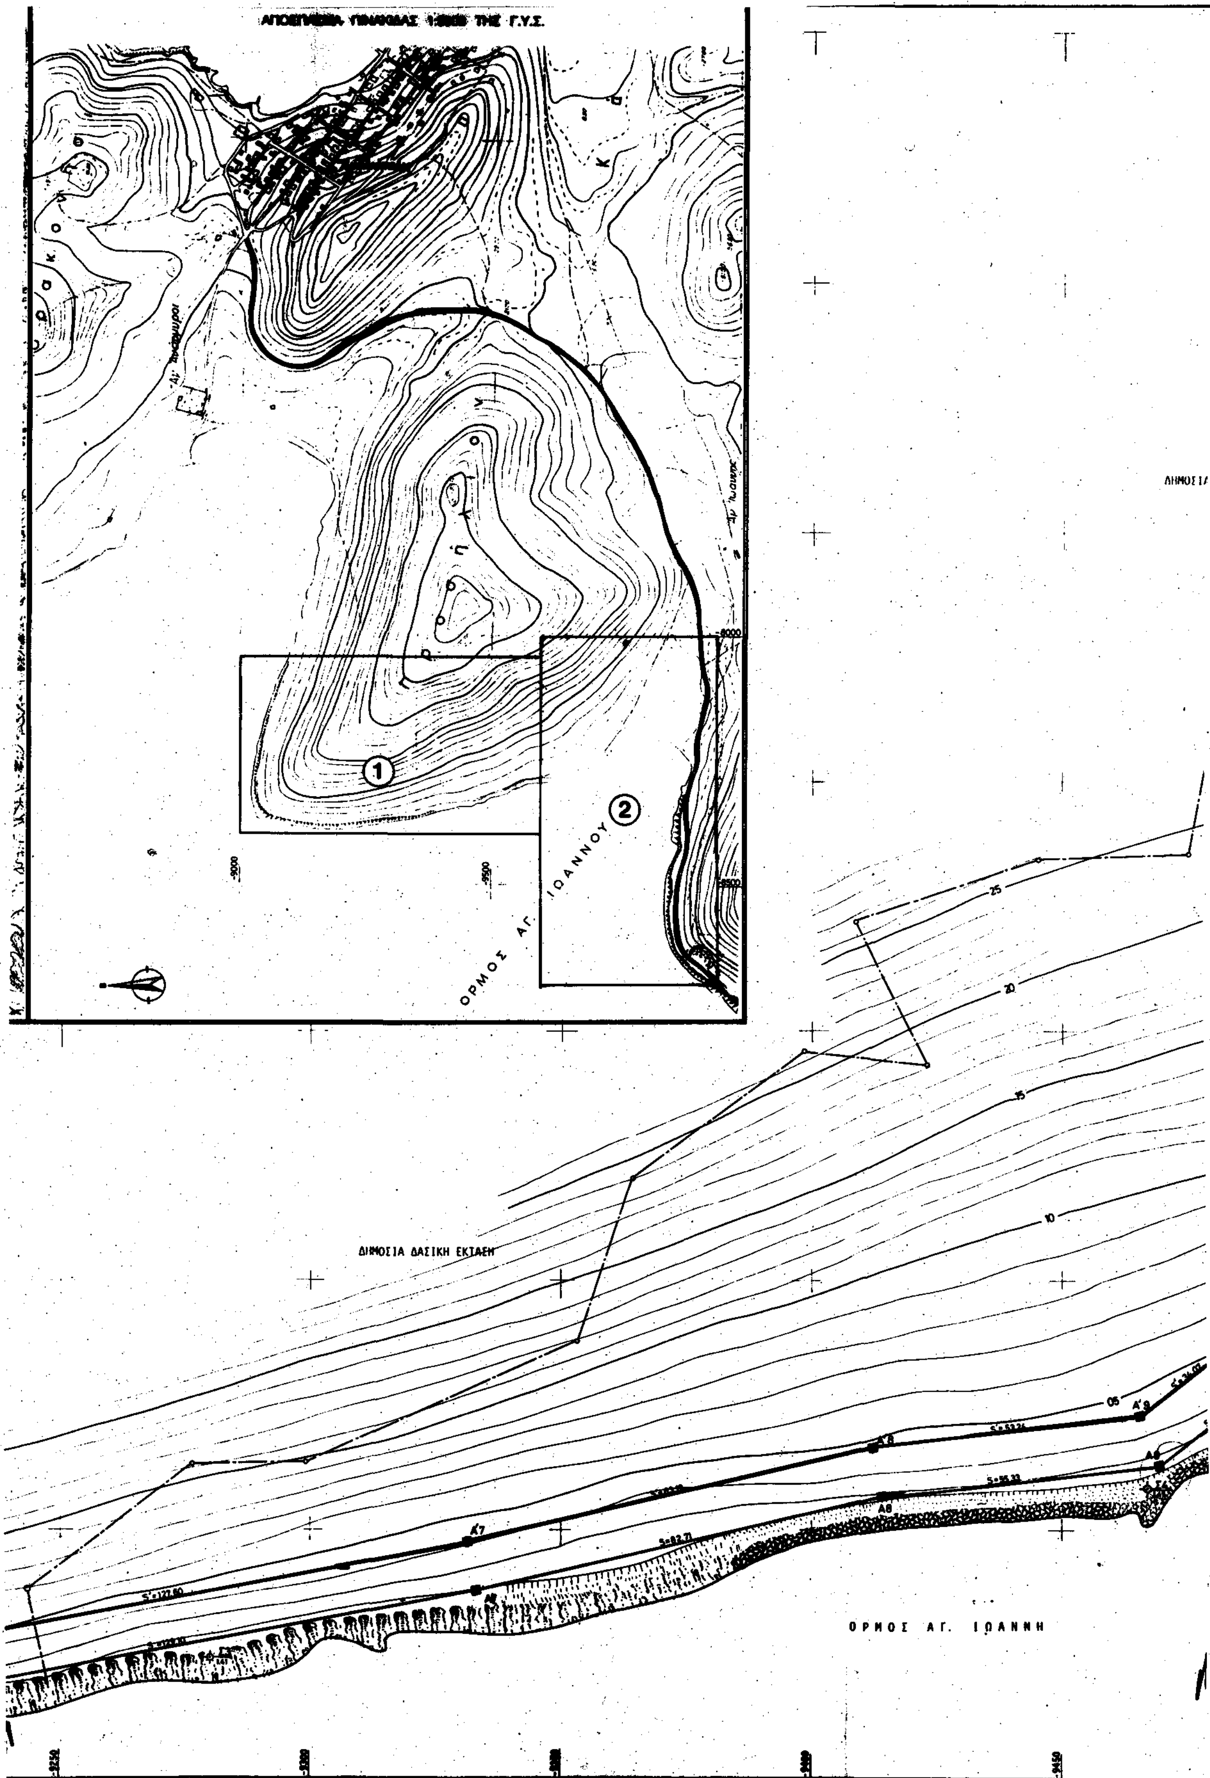
ΑΠΟΣΠΑΣΜΑ ΠΙΝΑΚΙΔΑΣ 1:5000 ΤΗΣ Γ.Υ.Σ.
1
2
ΟΡΜΟΣ ΑΓ. ΙΩΑΝΝΟΥ
ΔΗΜΟΣΙΑ ΔΑΣΙΚΗ ΕΚΤΑΣΗ
ΟΡΜΟΣ ΑΓ. ΙΩΑΝΝΗ
25
20
15
10
05
Α7
Α8
Α9

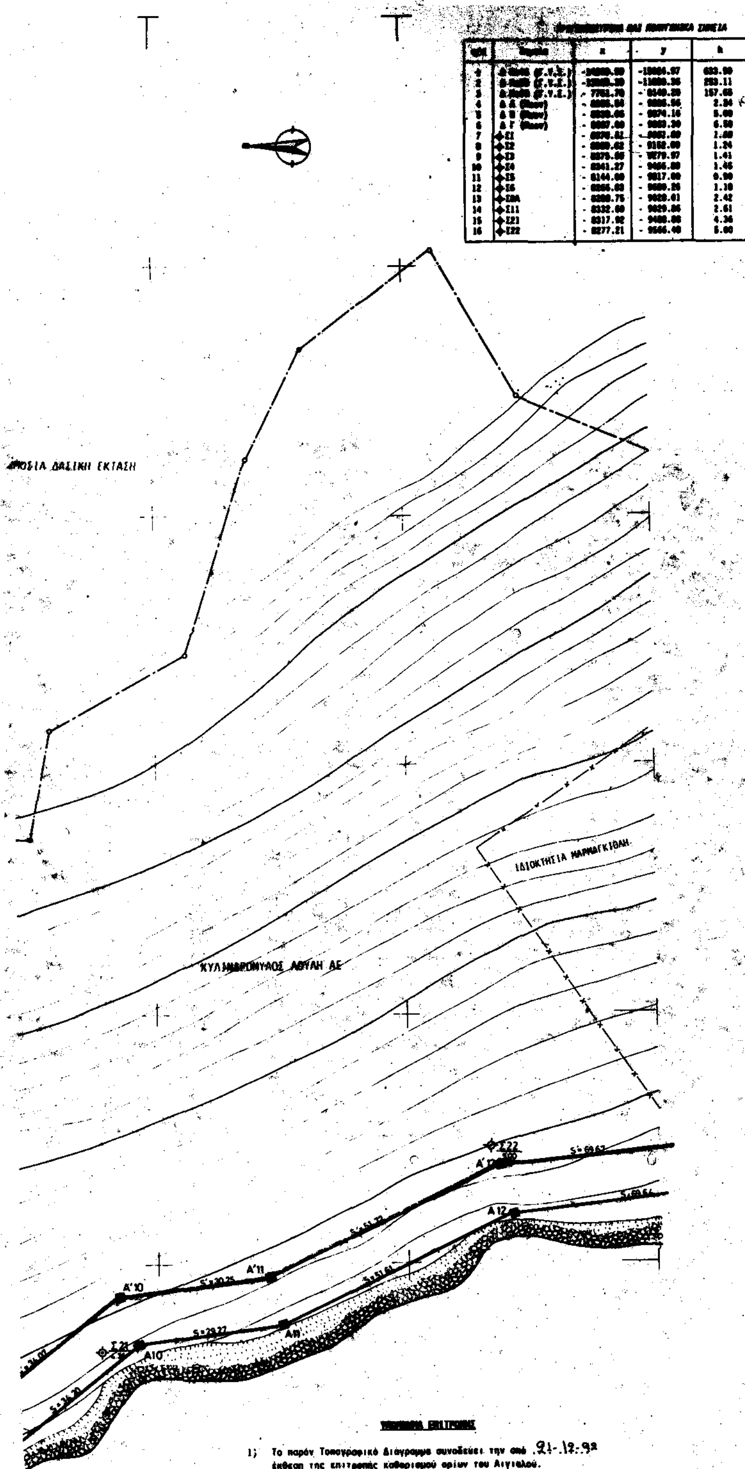

[illegible] ΣΗΜΕΙΑ

α/α	Σημεία	x	y	h
1	[illegible] (Γ.Υ.Σ.)	[illegible]	[illegible]	[illegible]
2	[illegible] (Γ.Υ.Σ.)	[illegible]	[illegible]	253.11
3	[illegible] (Γ.Υ.Σ.)	[illegible]	[illegible]	[illegible]
4	Δ Α [illegible]	[illegible]	[illegible]	2.24
5	Δ Β [illegible]	[illegible]	[illegible]	5.00
6	Δ Γ [illegible]	[illegible]	[illegible]	6.50
7	Σ1	[illegible]	[illegible]	[illegible]
8	Σ2	[illegible]	[illegible]	1.24
9	Σ3	[illegible]	[illegible]	1.41
10	Σ4	- 8341.27	[illegible]	1.46
11	Σ5	- 8144.00	- 9817.00	[illegible]
12	Σ6	[illegible]	[illegible]	1.10
13	[illegible]	[illegible]	[illegible]	2.42
14	Σ11	- 8332.00	[illegible]	2.61
15	Σ21	- 8317.92	[illegible]	4.36
16	Σ22	- 8277.21	[illegible]	5.00

ΠΙΝΑΚΑΣ ΣΥΝΤΕΤΑΓΜΕΝΩΝ

ΣΗΜΕΙΑ ΑΙΓΙΑΛΟΥ

α/α	Σημεία	x	y	h
1	A1 (Βραχώδης)	-8207.00	-9046.00	2.70
2	A2 (Βραχώδης)	-8290.80	-9029.80	
3	A3 (Βραχώδης)	-8354.00	-9036.20	
4	A4	-8368.20	-9051.80	
5	A5	-8378.00	-9132.00	
6	A6 ΔΑ	-8365.54	-9206.56	2.24
7	A7	-8362.00	-9333.50	
8	A8	-8343.00	-9414.00	
9	A9	-8337.00	-9489.00	
10	A10	-8316.00	-9496.00	
11	A11	-8312.00	-9626.00	
12	A12	-8289.60	-9571.50	
13	A13	-8281.80	-9640.50	
14	A14	-8265.30	-9679.60	
15	A15	-8241.70	-9708.40	
16	A16	-8186.20	-9747.90	
17	A17	-8157.80	-9776.00	
18	A18	-8180.00	-9827.00	
19	A19	-8206.00	-9879.00	
20	A20	-8254.00	-9904.00	
21	A21	-8302.00	-9892.00	
22	A22 (ΔΒ)	-8336.06	-9874.16	5.00
23	A23	-8354.00	-9880.00	
24	A24	-8400.00	-9871.00	
25	A25	-8421.50	-9882.50	
26	A26	-8496.00	-9853.00	
27	A27	-8546.00	-9853.00	
28	A28	-8606.50	-9859.50	
29	A29	-8642.00	-9881.00	

ΣΗΜΕΙΑ ΠΑΡΑΛΙΑΣ

α/α	Σημεία	x	y
1	A'1	-8209.03	-9055.79
2	A'2	-8291.26	-9039.69
3	A'3	-8348.71	-9045.69
4	A'4	-8356.72	-9055.80
5	A'5	-8368.32	-9134.82
6	A'6	-8375.50	-9205.89
7	A'7	-8352.23	-9331.35
8	A'8	-8333.12	-9412.32
9	A'9	-8327.35	-9485.25
10	A'10	-8306.43	-9492.14
11	A'11	-8302.30	-9622.11
12	A'12	-8279.86	-9568.72
13	A'13	-8272.02	-9637.96
14	A'14	-8256.66	-9674.36
15	A'15	-8234.62	-9701.01
16	A'16	-8178.86	-9740.84
17	A'17	-8157.07	-9774.12
18	A'18	-8170.63	-9830.82
19	A'19	-8198.87	-9877.53
20	A'20	-8251.62	-9914.90
21	A'21	-8306.46	-9901.44
22	A'22	-8338.64	-9885.02
23	A'23	-8353.18	-9890.36
24	A'24	-8398.42	-9881.50
25	A'25	-8420.87	-9893.50
26	A'26	-8497.92	-9863.00
27	A'27	-8545.50	-9863.00
28	A'28	-8603.22	-9869.20
29	A'29	-8636.82	-9889.55

ΠΑΡΑΤΗΡΗΣΕΙΣ

1. Το διάγραμμα εξαρτήθηκε από το κρατικό τριγωνομετρικό δίκτυο και χρησιμοποιήθηκαν γι'αυτό το σκοπό τα τριγωνομετρικά της Γ.Υ.Σ. Αρ.46, 58 και 68 του φύλλου Χάρτου 1:50.000 ΑΛΜΥΡΟΣ.
Από τα τριγωνομετρικά αυτά σημεία προσδιορίσθηκαν με δίκτυο και γεωγραφικές οδεύσεις μεγάλης ακρίβειας τα νέα τριγωνομετρικά σημεία A_1, B_1 και $Γ$, τα πολυγωνικά σημεία $Σ_1$ έως $Σ_{22}$ και όλα τα σημεία Αιγιαλού A_1 έως A_{29}.
Οι Συντεταγμένες του δικτύου αναφέρονται στο ελλειψοειδές Bessel και η προβολή είναι αζιμουθιακή (Hatt) με κέντρο το φύλλο χάρτου 1:100.000 ΒΟΛΟΣ (φ=39° 15', λ=-0° 15').

2. Όλα τα σημεια του διαγράμματος (τριγωνομετρικα, πολυγωνικά και σημεια Αιγιαλού) ιδρυθηκαν και επισημάνθηκαν επι του εδάφους.

3. Η Γραμμη παραλιας ειναι παράλληλος προς την αντιστοιχη Γραμμή Αιγιαλού και σε απόσταση 10 μέτρων από αυτήν. Τα σημεια της A'_1 έως και A'_{29} προσδιορίστηκαν γεωμετρικά επι τη βάσει των συντεταγμένων των αντιστοιχών σημειων του Αιγιαλού (A_1-A_{29}).


4. Η μορφολογια της ακτής έχει ως ακολούθως:

Από το σημειο A_1 έως το σημείο A_7 του προτεινόμενου Αιγιαλού είναι έντονα βραχώδης, αλλά και εσωτερικά είναι επίσης βραχώδης με άγρια θαμνώδη βλάστηση.
Από το σημειο A_7 έως το σημειο A_{16} είναι πετρώδης και προς το εσωτερικό σχηματίζει πρανές μετά το οποίων υπάρχουν καλλιέργειες (ελαιόδενδρα).
Από το σημειο A_{16} έως το σημειο A_{20}, δηλαδή ακριβώς στο κέντρο του όρμου, παρουσιάζεται κατά μήκος της ακτογραμμής μιά αμμουδερή ζώνη πλάτους 3 μέτρων περίπου και εκείθεν το έδαφος είναι γαιώδες και υπάρχουν καλλιέργειες.
Από το σημειο A_{20} έως το σημείο A_{28} υπάρχει απότομο γαιώδες πρανές και εκείθεν αυτού η επαρχιακή οδός.
Τέλος, από το σημειο A_{28} έως το σημειο A_{29} είναι βραχώδης με έντονες κλίσεις, προς το εσωτερικό με καλλιέργειες (ελαιόδενδρα) και εκείθεν η επαρχιακή οδός.

5.

6. Τα όρια των ιδιοκτησιών που αποτυπώνονται στο διάγραμμα ετέθησαν κατόπιν εφαρμογής του από Οκτωβρίου 1992 διαγραμμα του Αρχιτέκτονα Μηχανικού Γ. Βατάλα και με υπόδειξη του ορ-οδεικτου Καραγγελου Σωτήριου.

Διαγραμμα Πινακιδων

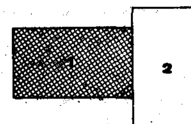

ΤΟΠΟΓΡΑΦΙΚΟ ΔΙΑΓΡΑΜΜΑ
ΠΕΡΙΟΧΗΣ ΚΟΙΝΟΤΗΤΑΣ ΑΜΑΛΙΑΠΟΛΗΣ ΑΛΜΥΡΟΥ
ΘΕΣΗ ΟΡΜΟΣ ΑΓ. ΙΩΑΝΝΗ
ΝΟΜΟΥ ΜΑΓΝΗΣΙΑΣ

ΓΙΑ ΤΟΝ ΚΑΘΟΡΙΣΜΟ
ΤΩΝ ΟΡΙΟΓΡΑΜΜΩΝ
ΑΙΓΙΑΛΟΥ ΚΑΙ ΠΑΡΑΛΙΑΣ

ΣΧΕΔΙΟ 1 απο 2

Κλιμ. 1:500
Ισοδ. 1μ.

ΥΠΟΜΝΗΜΑ ΕΠΙΤΡΟΠΗΣ

1) Το παρόν Τοπογραφικό Διάγραμμα συνοδεύει την από 21-12-92 έκθεση της επιτροπής καθορισμού ορίων του Αιγιαλού. (αρθ. 74 του Π.Δ. 636/77).

2) ——— (Κόκκινη) 1,2,3,..........,28,29 Οριογραμμή Αιγιαλού.
——— (Κιτρινη) 1',2',3',..........,28',29' Οριογραμμή Παραλίας.

3) Οι κορυφές των οριογραμμών εξασφαλίζονται ως σημειούται εις το διάγραμμα δια ορθογωνίων επιπέδων, συντεταγμένων (χ,ψ) υφομέτρων αποστάσεων και αζιμουθίων εξηρτημένων εκ του Κρατικού Τριγωνομετρικού Δικτύου.

4) Δεν υπάρχουν κτίσματα εις την ζώνην της παραλίας και τα ελαιόδεδρα από των σημείων 7 εως 15 του Αιγιαλού φθάνουν μέχρι της προτεινόμενης γραμμής Αιγιαλού.

Ο ΠΡΟΕΔΡΟΣ

Εβδομιεταρ, Βασίλειος

ΤΑ ΜΕΛΗ

1 [illegible]

2 [illegible]

Βόλος, 21-12- 1992
Ελέγχθηκε για την ακρίβεια της αποτύπωσης

ΥΠΟΓΡΑΦΗ

[illegible]

ΑΘΗΝΑ [illegible] 1992

ΘΕΩΡΗΘΗΚΕ 21-12-92
Βόλος, 1992
Ο Διευθυντής Τεχνικών Υπηρεσιών
ΥΠΟΓΡΑΦΗ

Κων/νος Μαρκάκης
ΠΕ 4 με Α' βαθ.

[illegible]ΙΑΣ ΠΑΝ. ΚΟΝΔΗΣ
ΔΙΠΛΩΜ. ΑΓΡΟΝ. ΤΟΠΟΓΡΑΦΟΣ ΜΗΧΑΝΙΚΟΣ
ΕΘΝΙΚΟΥ ΜΕΤΣΟΒΙΟΥ ΠΟΛΥΤΕΧΝΕΙΟΥ
ΜΕΛΟΣ Τ.Ε.Ε. ΑΡΙΘΜΟΣ ΜΗΤΡΩΟΥ 12109
ΠΑΡΑΣΧΟΥ 8-10 ΑΘΗΝΑ ΤΗΛ. [illegible]